
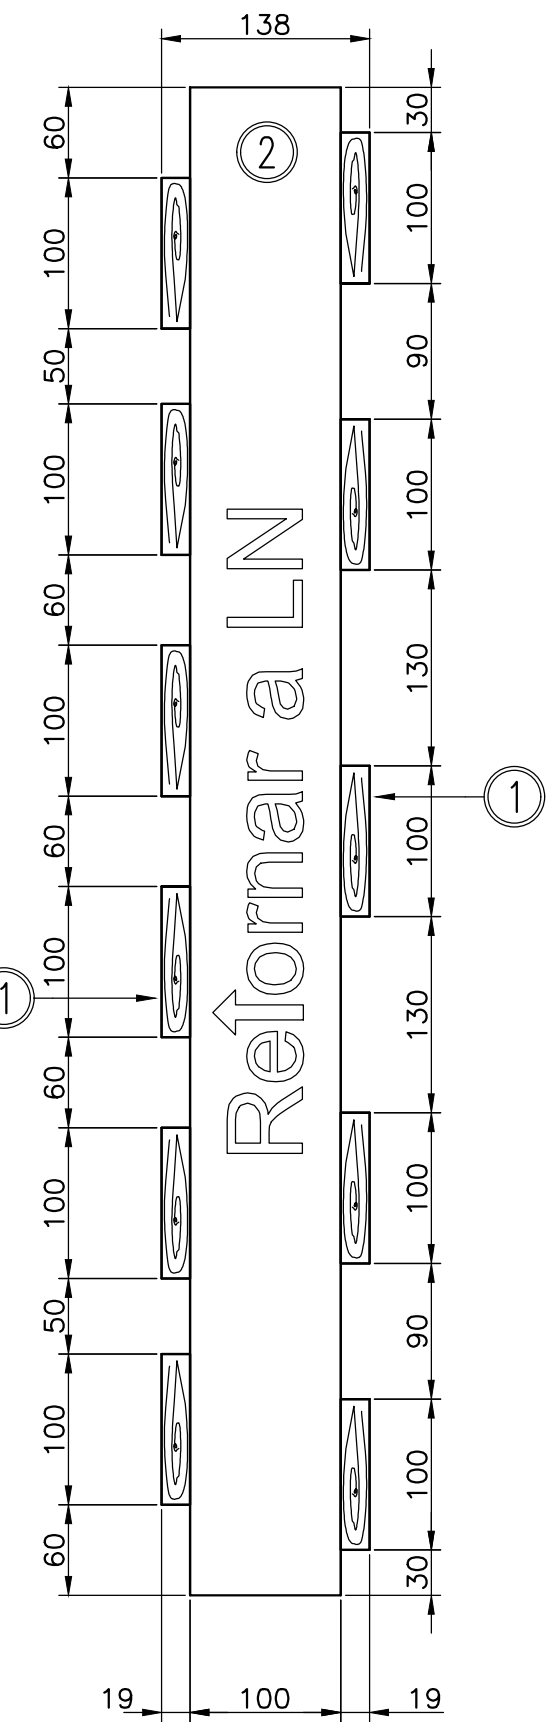
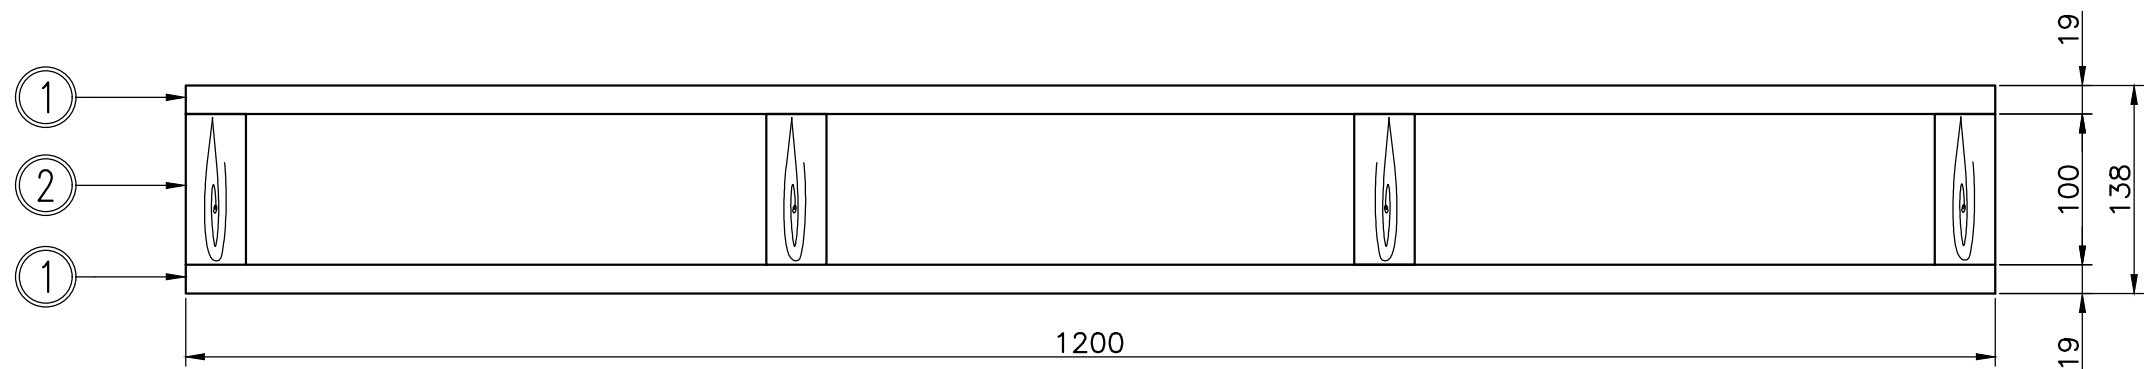


VISTA SUPERIOR
ESC. 1:5

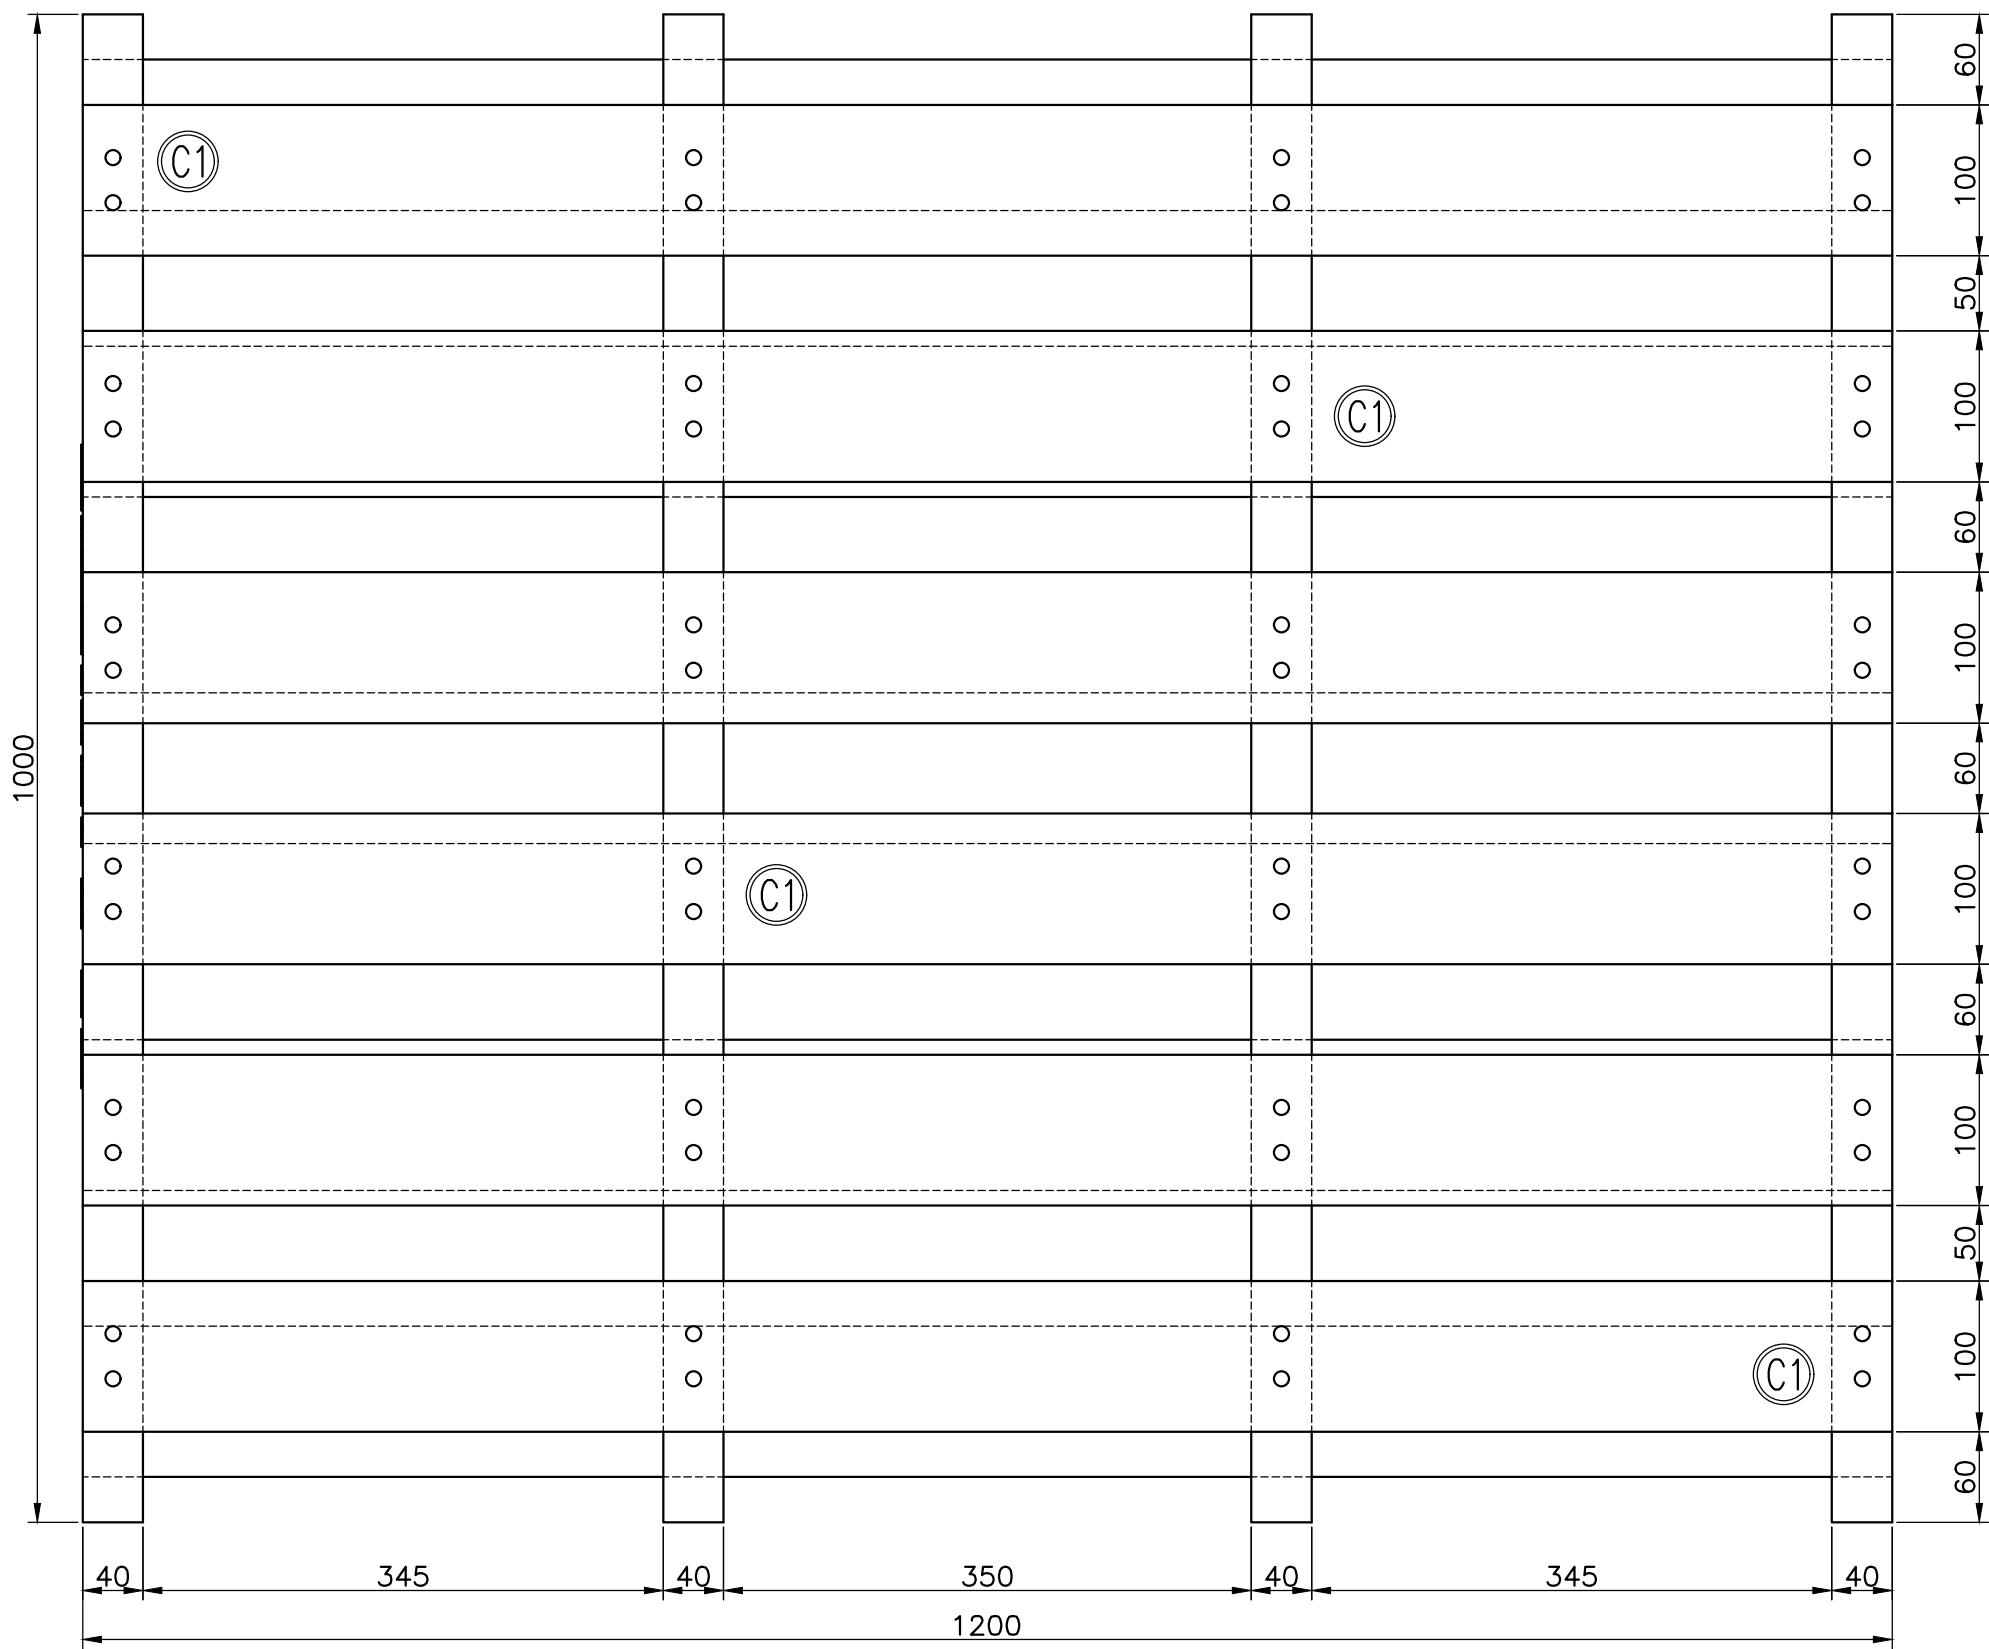

MATERIALES:

TIPO DE MADERA: A DESIGNAR EN LA ORDEN DE DESPACHO

HUMEDAD DE LA MADERA:

POS 1: TABLAS DE 19 x 100 x 1200 - CANTIDAD: 11

POS 2: TIRANTE DE 40 x 100 x 1000 - CANTIDAD: 4

POS 3: CLAVO MARCA DORKING ANILLADO COIL 29/65 - CANTIDAD: 88

VOLUMEN DE MADERA DEL PALLET: 41.080 cm³



NUMERACION DE TABLAS Y TIRANTES:

TABLAS SUPERIORES: DE 1S A 6S


TABLAS INFERIORES: DE 1I A 5I

TIRANTES: DE L1 A L4


VISTA INFERIOR
ESC. 1:5

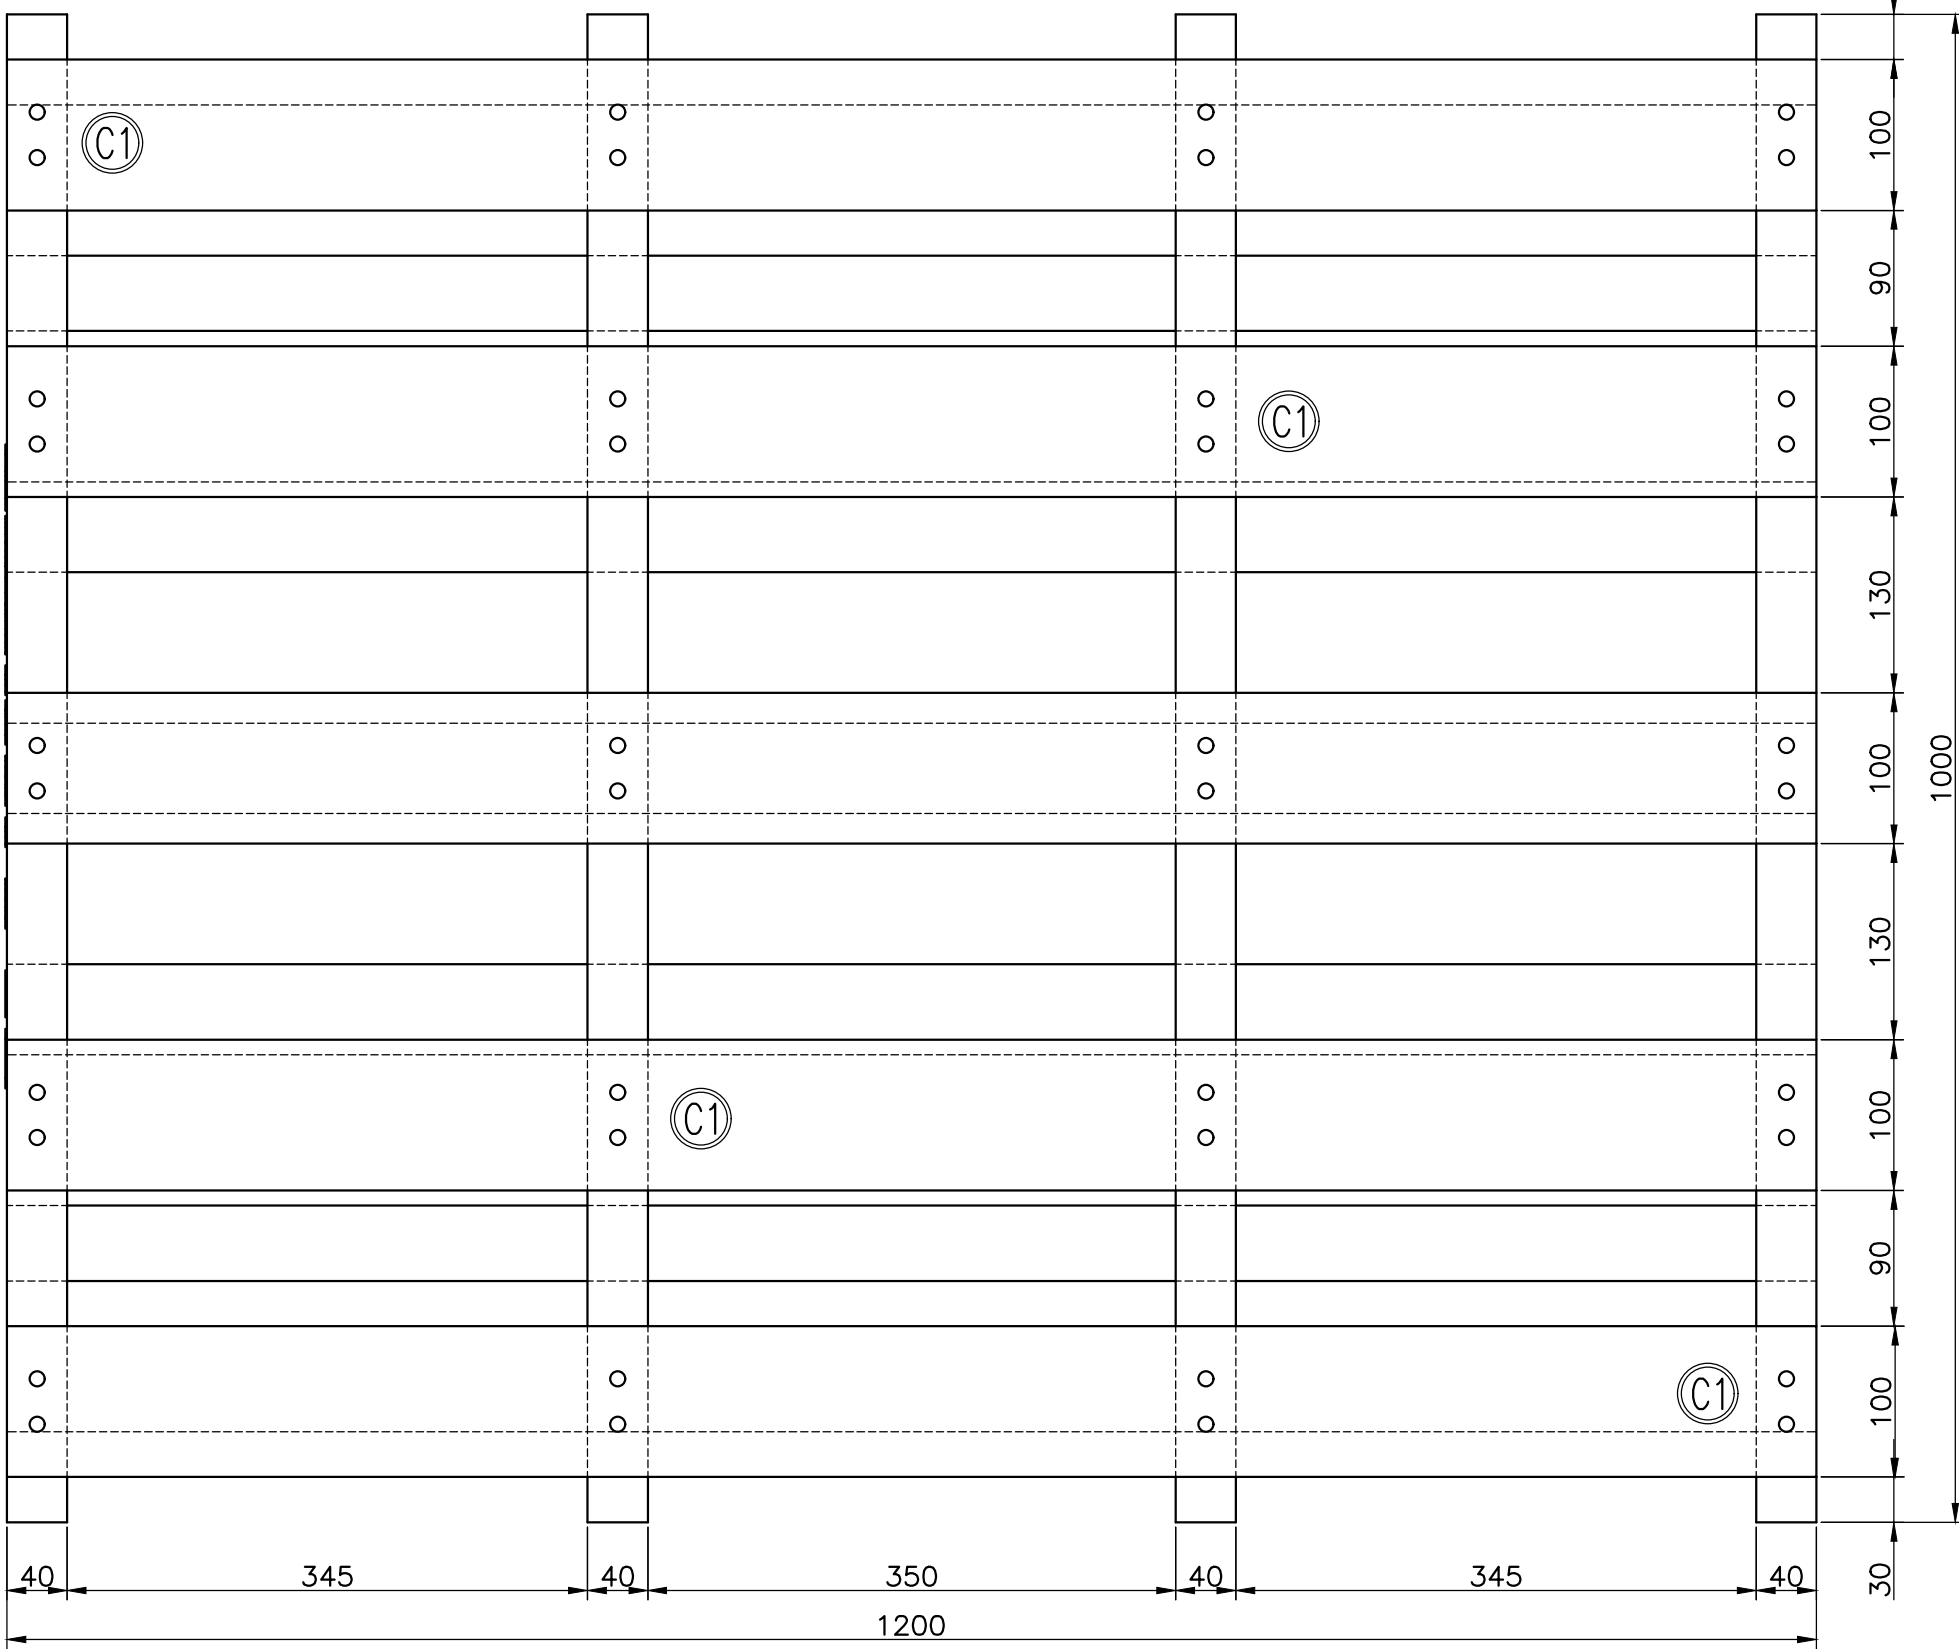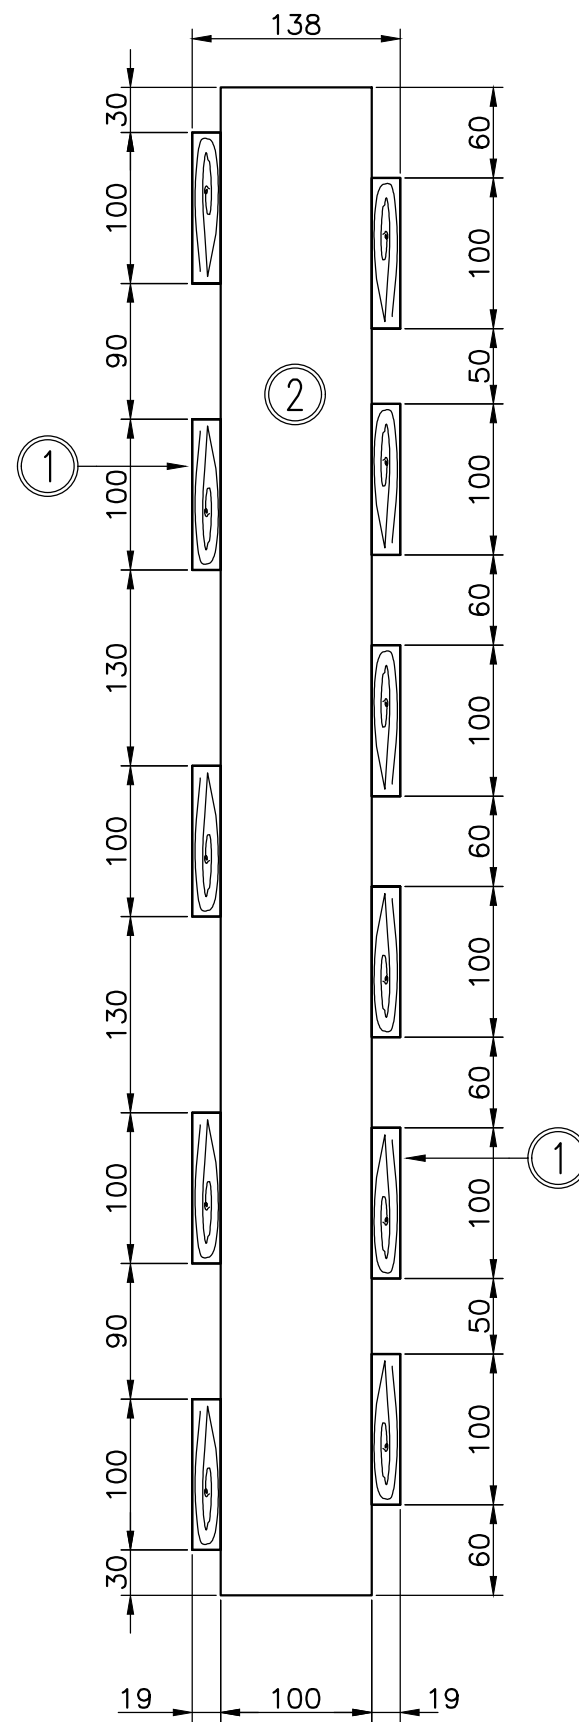


UNION C1
ESC. 1:2.5
CANT: 2

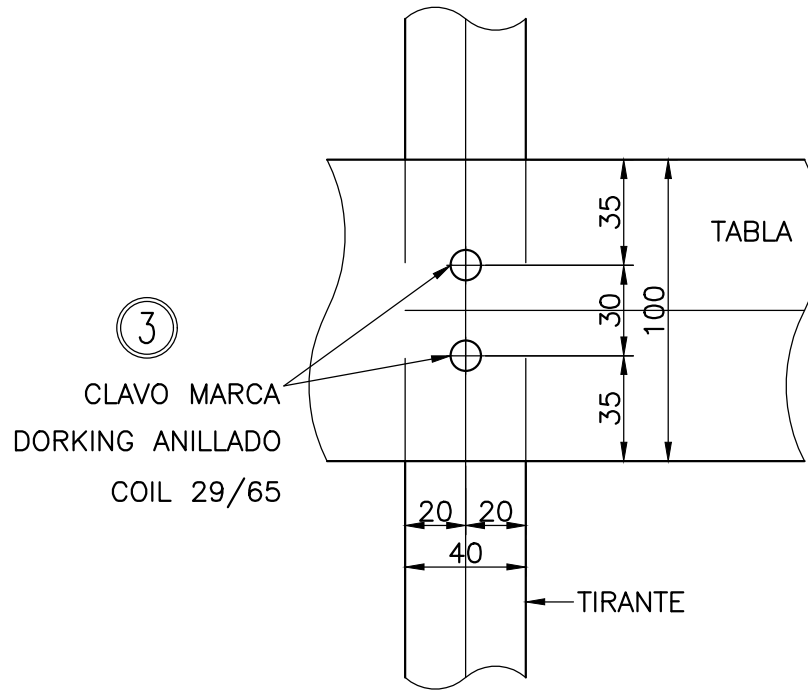


PERSPECTIVA SUPERIOR
ESC. 1:5

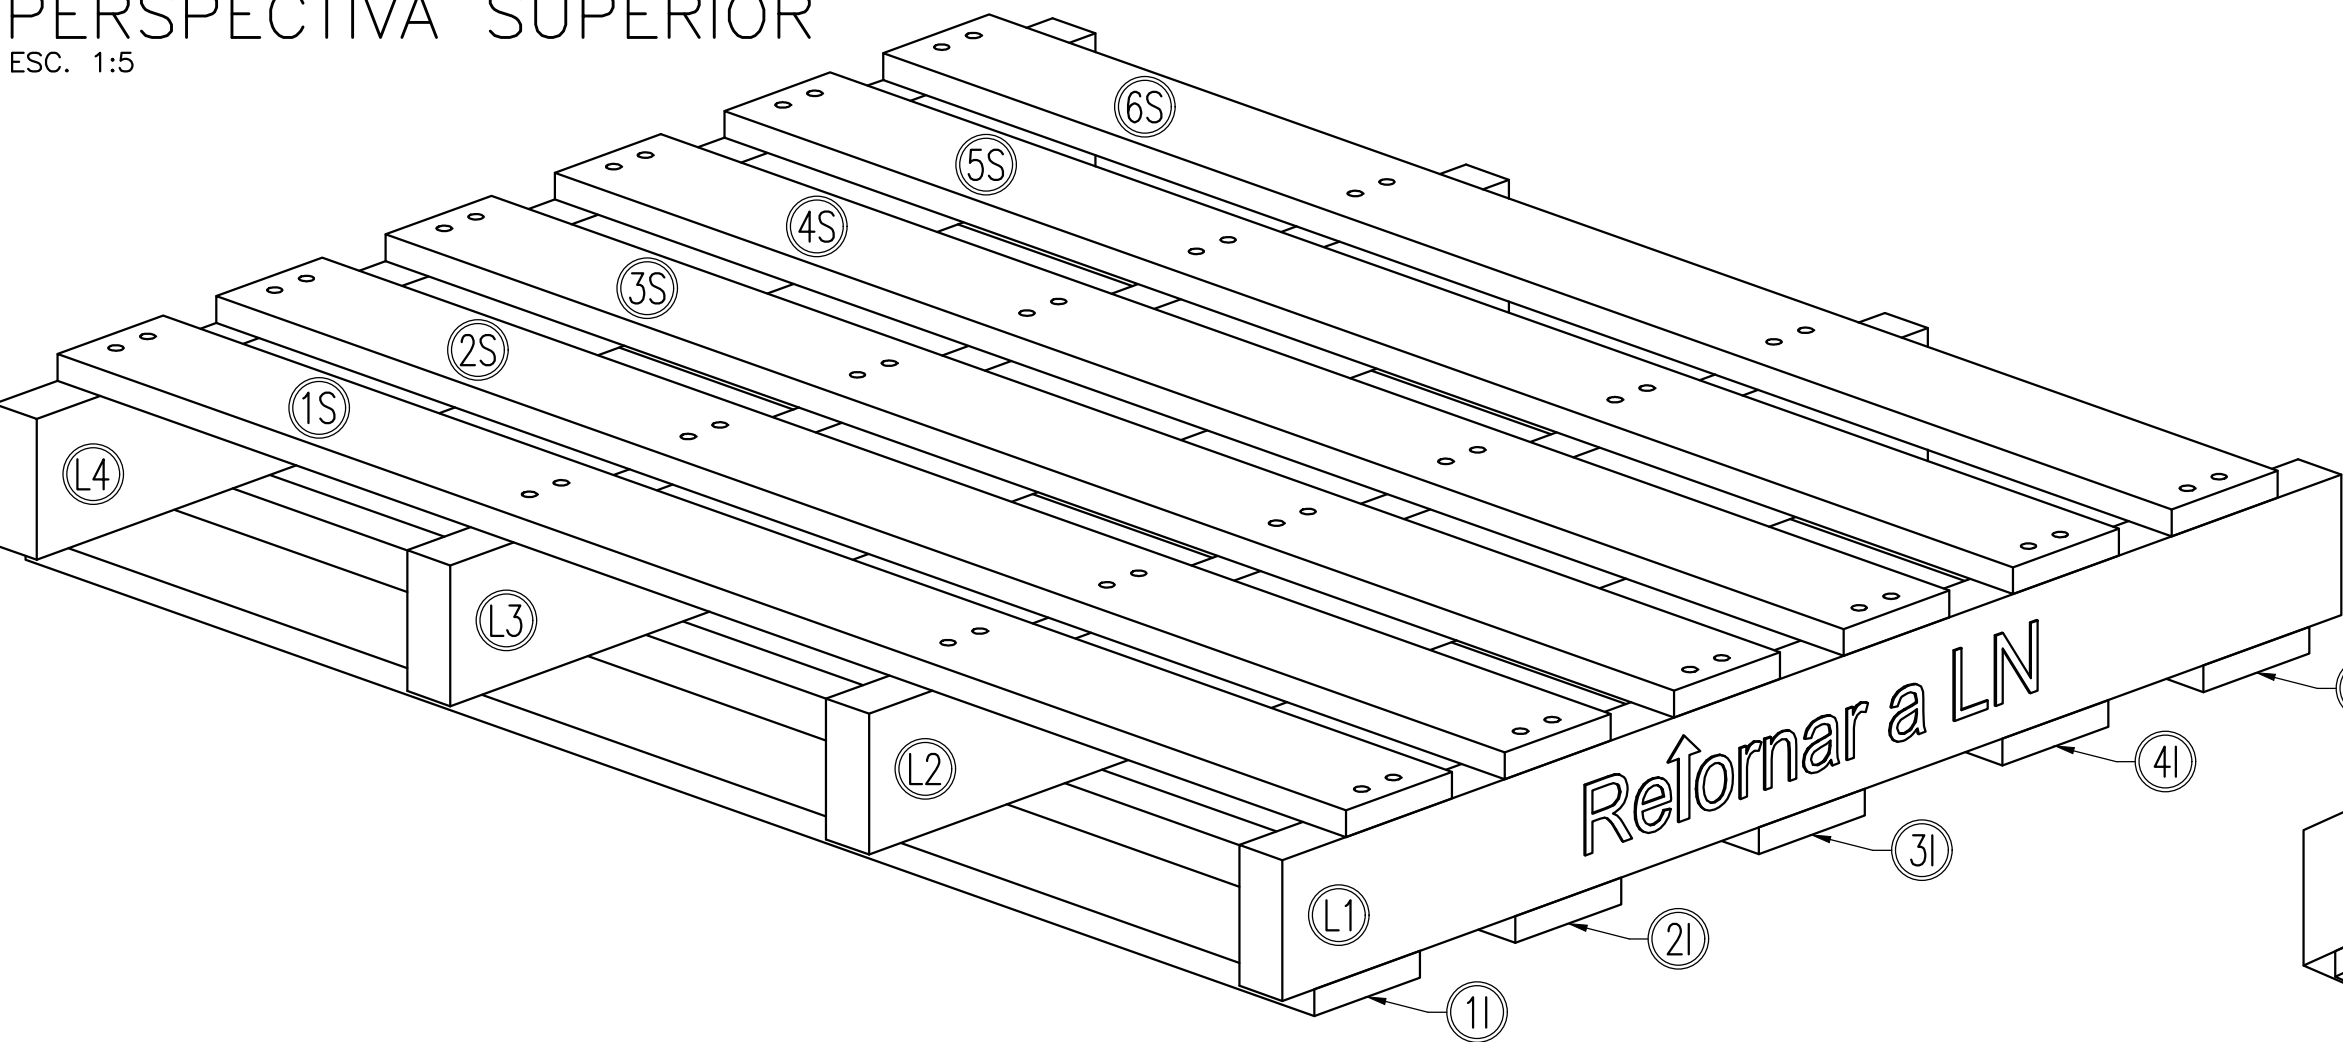

APILADO DE PALLETS
ESC. 1:5

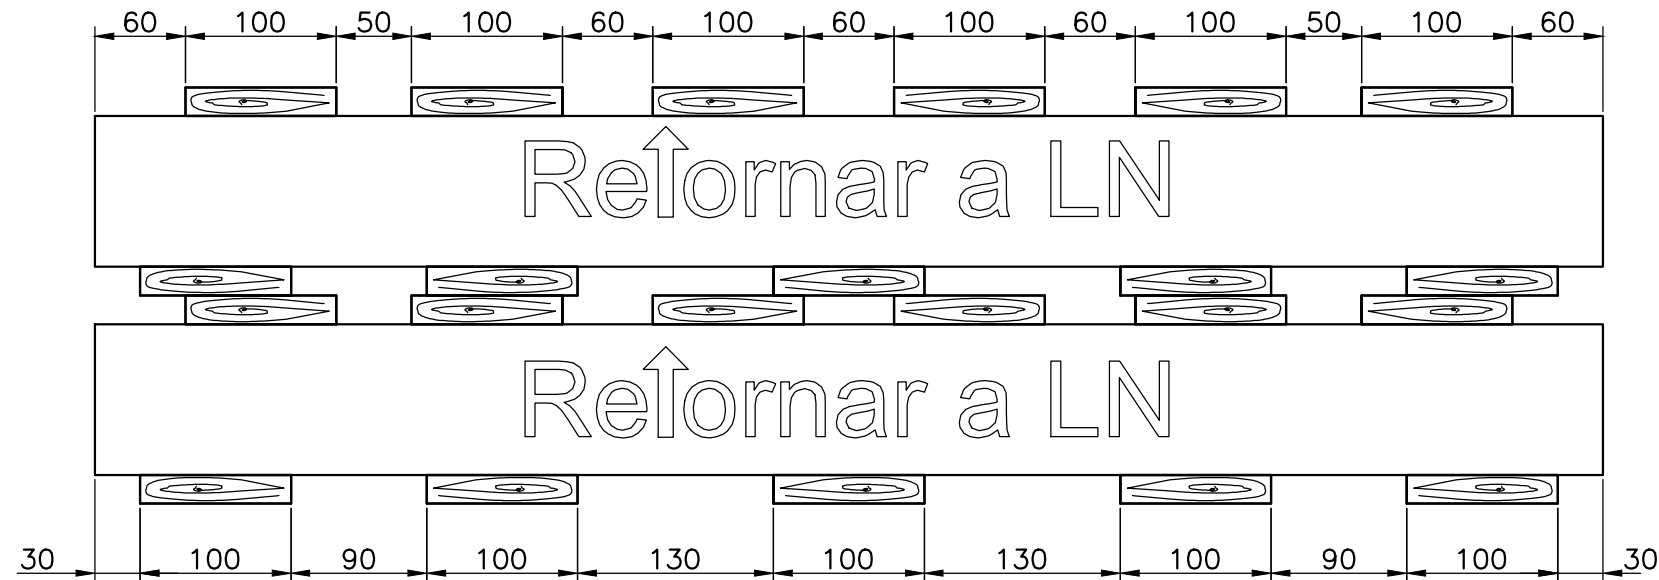

PERSPECTIVA INFERIOR
ESC. 1:5

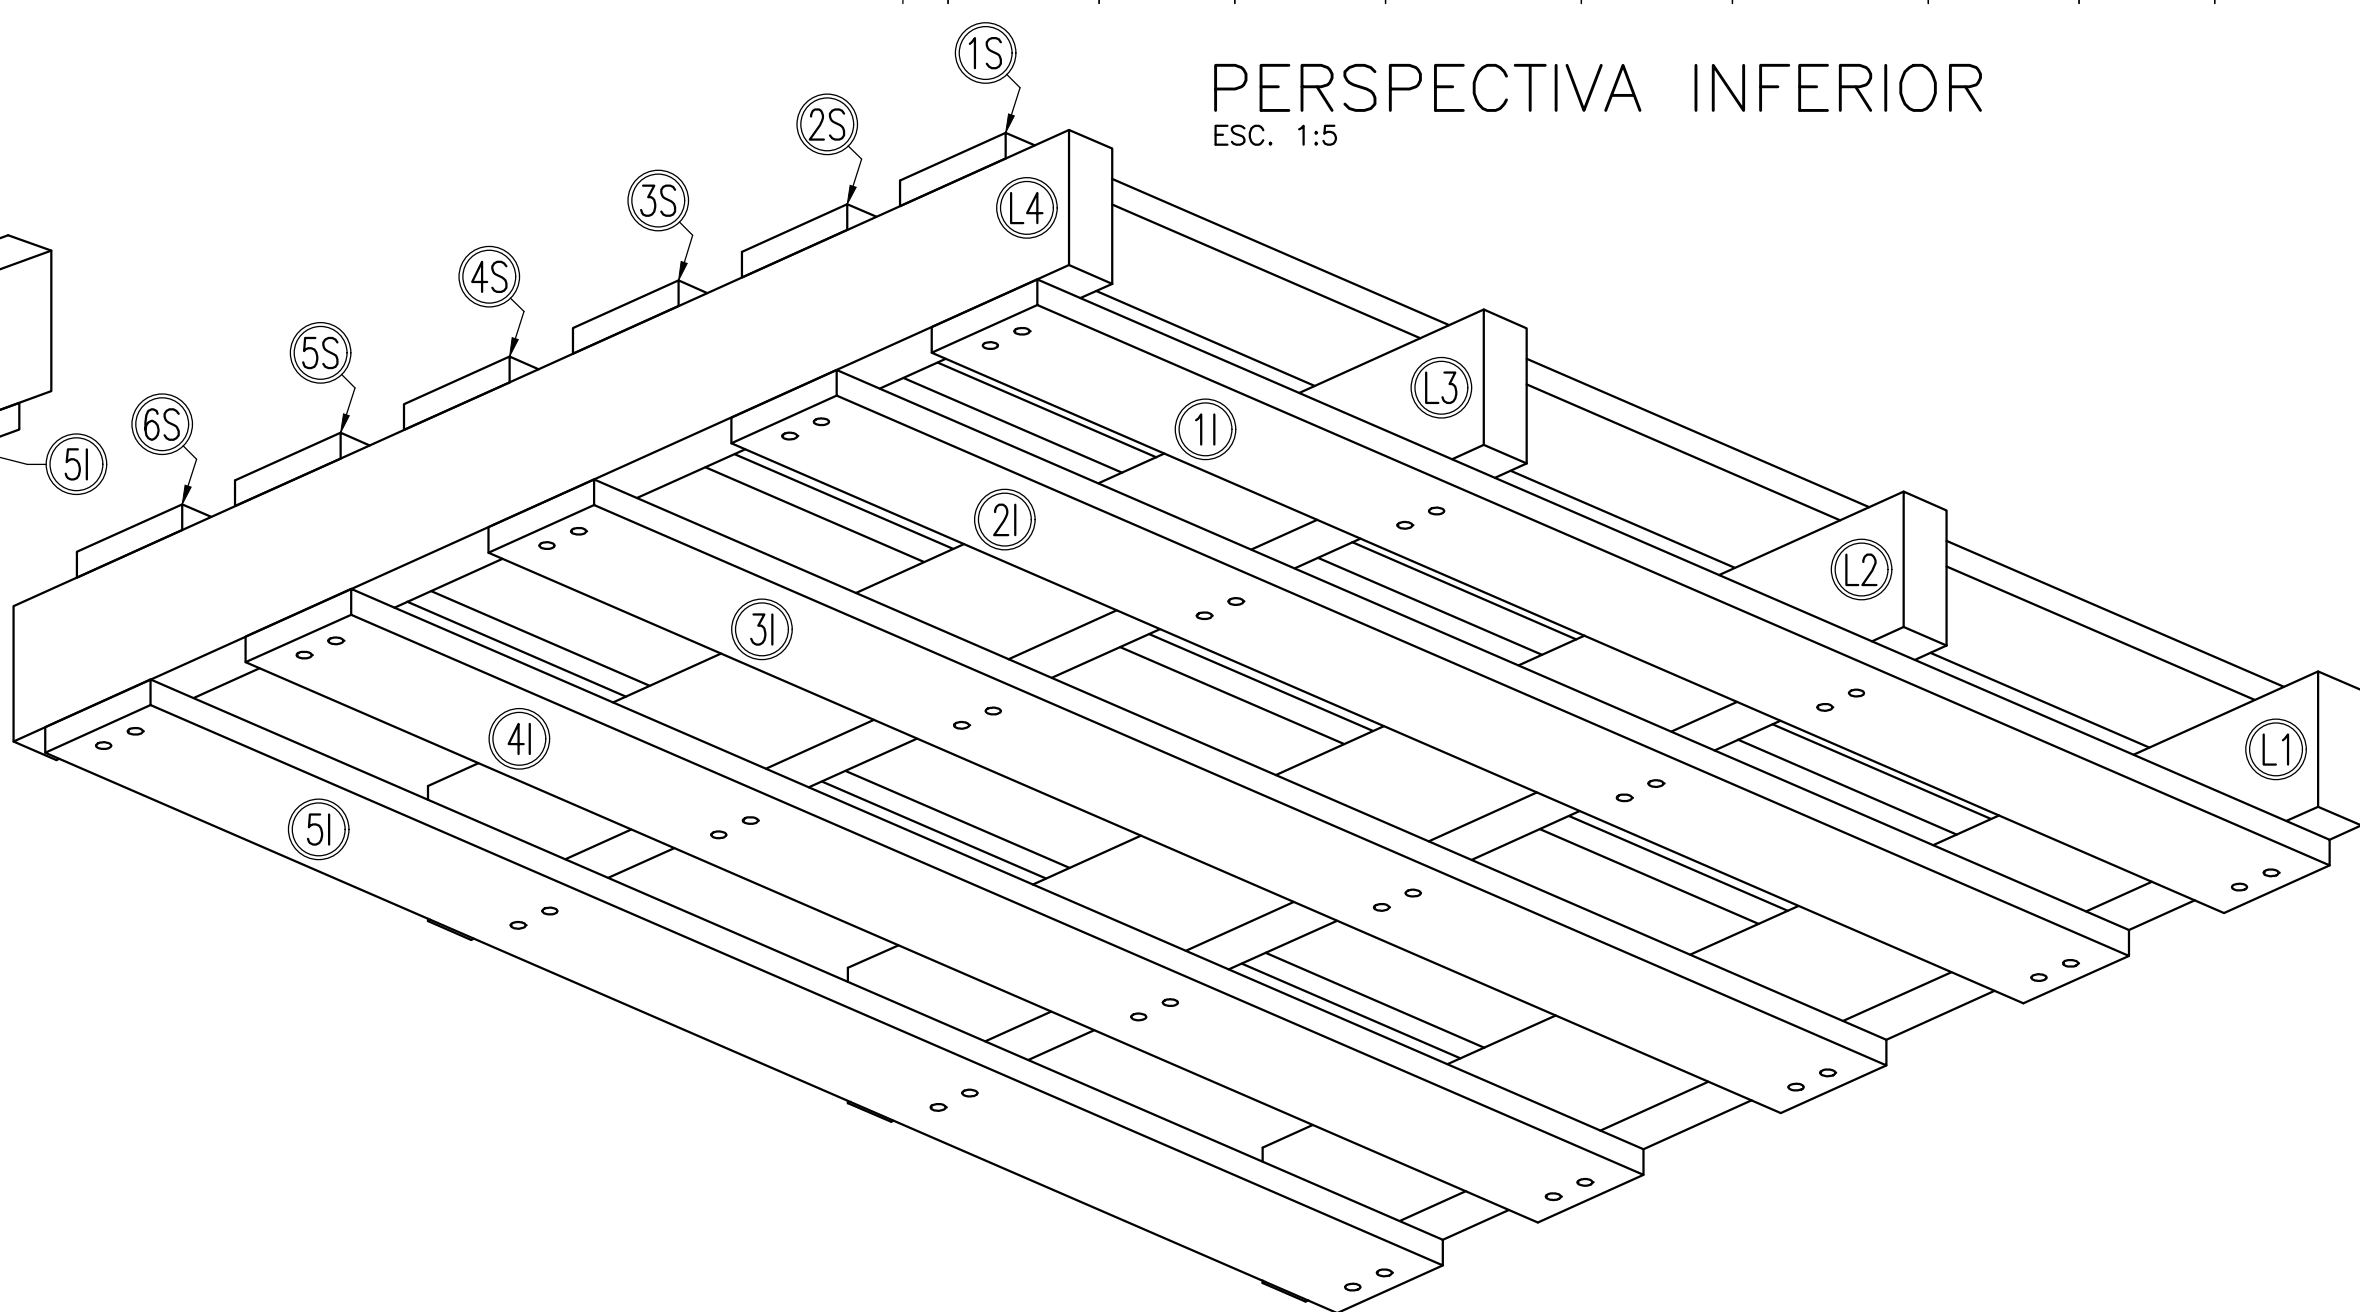

7	SE CAMBIO ANCHO, ESPESOR Y DISTRIBUCION DE LAS TABLAS			15/09/2023	LOPEZ ING.
6	SE ELIMINARON LOS TORNILLOS Y SE CAMBIO EL TIPO DE CLAVO			25/07/2023	LOPEZ ING.
5	SE CAMBIO SEPARACION DE LAS TABLAS SOBRE LA CARA SUPERIOR			15/06/2023	LOPEZ ING.
4	SE ELIMINO EL TIPO DE UNION C3 Y SE REEMPLAZO POR LA UNION C2			19/04/2023	LOPEZ ING.
VERSION		DESCRIPCION DE LA MODIFICACION		FECHA	NOMBRE
Notas:		Material	Tolerancia	Escala Ver plano	Formato A1
		Código Almacen:			
		Fecha	Nombre	PALLET - MODELO 14	
Dibujó		15/12/2022	LOPEZ ING.		
Revisó		15/12/2022	A.DAMIANO		
Aprobó					
Revisión		7			
		LOMA NEGRA C.I.A.S.A.		P1176-015	
					
		Planta L'Amali		Reemplaza a:	Reemplazado por:
					Hoja 1 Sigue 1 Hojas 1